

Схема границ предполагаемых к использованию земель, или части земельного участка на кадастровом плане территории


Схема размещения гаража, являющегося некапитальными сооружениями, либо стоянки технических или других средств передвижения инвалидов вблизи их места жительства

УТВЕРЖДЕНА

:689

Постановлением
Администрации муниципального округа
город Оленегорск с подведомственной территорией
Мурманской области

от " " 20 г. №

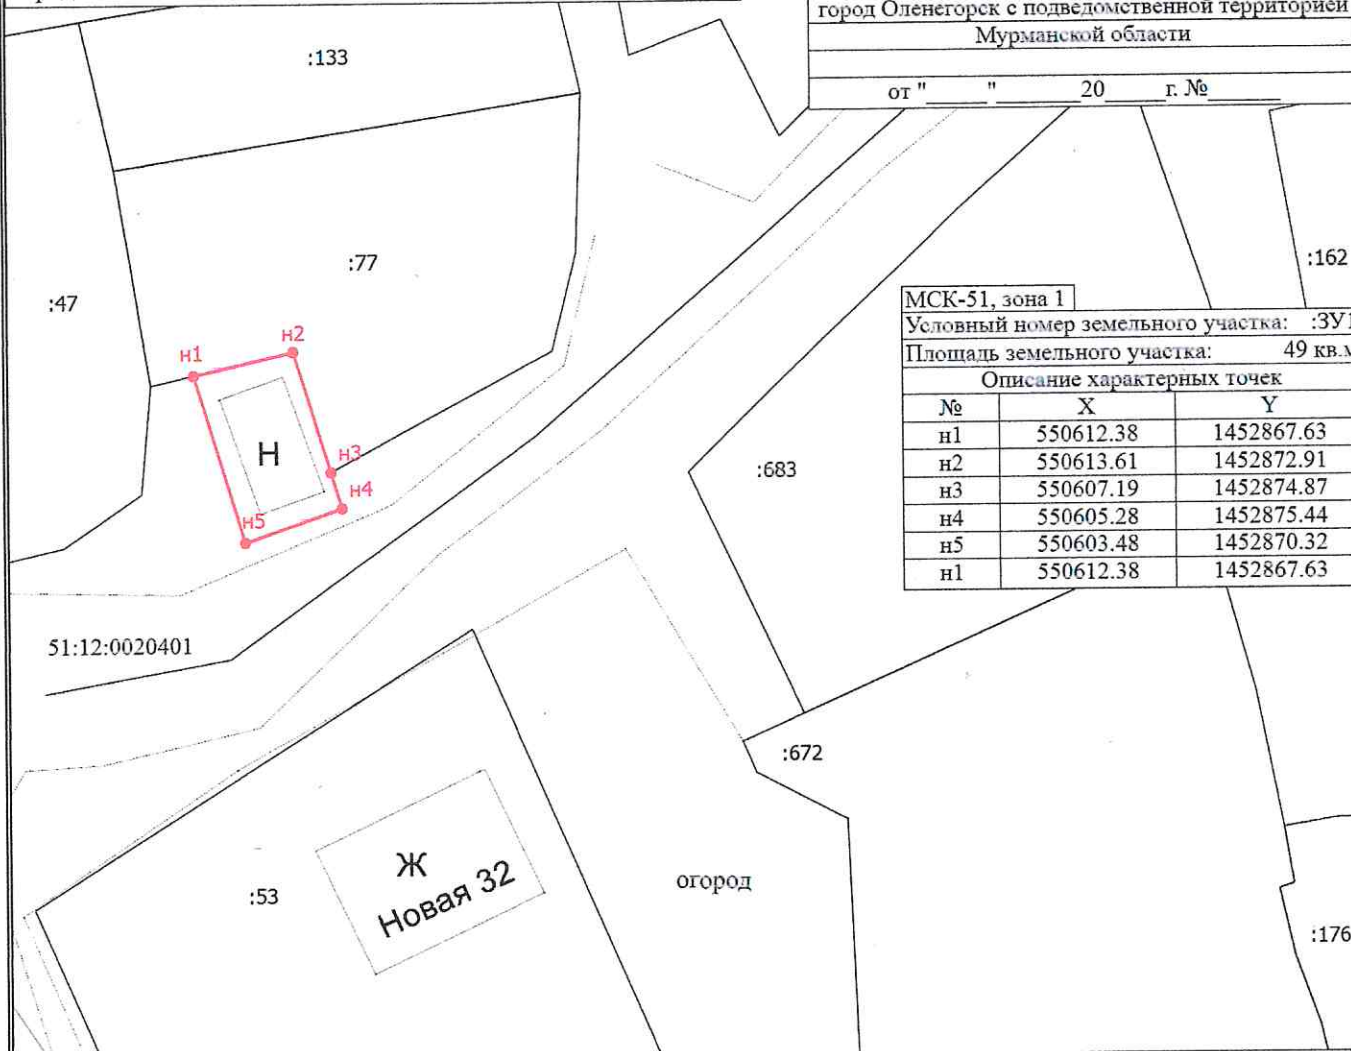

МСК-51, зона 1

Условный номер земельного участка: :3У1

Площадь земельного участка: 49 кв.м

Описание характерных точек		
№	X	Y
n1	550612.38	1452867.63
n2	550613.61	1452872.91
n3	550607.19	1452874.87
n4	550605.28	1452875.44
n5	550603.48	1452870.32
n1	550612.38	1452867.63

Вид объекта: некапитальное строение- дерево-металлический гараж

Площадь земельного участка 49 кв.м

Местоположение объекта: г. Оленегорск, ул. Новая

Требования к внешнему виду:

- при создании некапитальных нестационарных сооружений, выполненных из легких конструкций, не предусматривающих устройство заглубленных фундаментов и подземных сооружений применять отделочные материалы сооружений, отвечающие архитектурно-художественным требованиям дизайна и освещения, характеру сложившейся среды населенного пункта и условиям долговременной эксплуатации;

- не должны иметь прочной связи с землей и конструктивные характеристики таких строений должны обеспечивать их перемещение и (или) демонтаж и последующую сборку без несоразмерного ущерба;

- не должны нарушать противопожарные требования, ухудшать визуальное восприятие городской среды и застроенных прилегающих территорий;

- хозяйствующие субъекты обязаны обеспечивать постоянный уход за внешним видом принадлежащих им объектов: содержать в чистоте и порядке, своевременно красить и устранять повреждения.

Срок размещения объекта: 10 лет

Масштаб 1:400

Условные обозначения

- Часть границы, местоположение которой определено при выполнении кадастровых работ
- n1** - Обозначение новой характерной точки
- :47** - Кадастровый номер земельного участка
- Часть границы, сведения ЕГРН о которой позволяют однозначно определить ее положение на местности
- Часть контура, образованного проекцией существующего в ЕГРН наземного конструктивного элемента здания, сооружения, объекта незавершенного строительства
- Характерная точка границы земельного участка, сведения о которой отсутствуют в ЕГРН, местоположение которой определено при кадастровых работах (новая характерная точка)
- 51:12:0020401** - Номер кадастрового квартала