

## **Сообщение о возможном установлении публичного сервитута**

В соответствии со ст. 39.42 Земельного кодекса Российской Федерации, Администрацией города Оленегорска рассматривается ходатайство Муниципального унитарного предприятия «Городская управляющая компания» муниципального округа город Оленегорск с подведомственной территорией Мурманской области об установлении публичного сервитута с целью размещения сооружения коммунального хозяйства - «Тепловые сети от котельной г. Оленегорск (в двухтрубном исполнении)» с кадастровым номером 51:12:0000000:3113, расположенной по адресу: Российская Федерация, Мурнская область, муниципальный округ город Оленегорск, город Оленегорск в границах земельных участков с кадастровыми номерами:

- 51:12:0020204:35, расположенный по адресу: Мурманская обл., МО г. Оленегорск с подведомственной территорией, г. Оленегорск, ул. Пионерская, на земельном участке расположено здание № 12, площадь испрашиваемого публичного сервитута 638,44 кв.м;
- 51:12:0020204:36, расположенный по адресу: Мурманская обл., МО г. Оленегорск с подведомственной территорией, г. Оленегорск, ул. Пионерская, на земельном участке расположено здание № 14, площадь испрашиваемого публичного сервитута 16,51 кв.м;
- 51:12:0020204:46, расположенный по адресу: Мурманская область, муниципальный округ город Оленегорск, город Оленегорск, проспект Ленинградский, площадь испрашиваемого публичного сервитута 0 кв.м;
- 51:12:0020204:7, расположенного по адресу: Мурманская обл., МО г. Оленегорск с подведомственной территорией, г. Оленегорск, ул. Южная, на земельном участке расположено здание № 11, площадь испрашиваемого публичного сервитута 223,92 кв.м;
- 51:12:0020302:37, расположенного по адресу: Мурманская обл., МО г. Оленегорск с подведомственной территорией, г. Оленегорск, ул. Строительная, на земельном участке расположено здание № 59, площадь испрашиваемого публичного сервитута 1,58 кв.м;
- 51:12:0020302:44, расположенного по адресу: Мурманская обл., МО г. Оленегорск с подведомственной территорией, г. Оленегорск, ул. Строительная, на земельном участке расположено здание № 65, площадь испрашиваемого публичного сервитута 305,1 кв.м;
- 51:12:0010105:12, расположенного по адресу: Мурманская обл., МО г. Оленегорск с подведомственной территорией, г. Оленегорск, ул. Строительная, на земельном участке расположено здание № 73, площадь испрашиваемого публичного сервитута 134,22 кв.м;
- 51:12:0010105:17, расположенного по адресу: Мурманская область, муниципальный округ город Оленегорск, город Оленегорск, на земельном участке расположены гаражи, площадь испрашиваемого публичного сервитута 0 кв.м;
- 51:12:0010105:19, расположенного по адресу: Мурманская обл., МО г. Оленегорск с подведомственной территорией, г. Оленегорск, ул. Парковая, на земельном участке расположено здание (сооружение), площадь испрашиваемого публичного сервитута 497,07 кв.м;
- 51:12:0010105:23, расположенного по адресу: Мурманская область, муниципальный округ город Оленегорск, город Оленегорск, на земельном участке расположены гаражи, площадь испрашиваемого публичного сервитута 14,45 кв.м;
- 51:12:0010105:265, расположенного по адресу: Мурманская область, г Оленегорск, ул Строительная, д 77, площадь испрашиваемого публичного сервитута 241,19 кв.м;
- 51:12:0010105:36, расположенного по адресу: Мурманская обл., МО г. Оленегорск с подведомственной территорией, г. Оленегорск, ул. Строительная, на земельном участке расположены здания (сооружения), площадь испрашиваемого публичного сервитута 37,67 кв.м;

- 51:12:0010105:485, расположенного по адресу: Мурманская обл., Городской округ город Оленегорск, г Оленегорск, ул. Строительная, д 71, площадь испрашиваемого публичного сервитута 5,65 кв.м;
- 51:12:0010105:49, расположенного по адресу: Мурманская обл., МО г. Оленегорск с подведомственной территорией, г. Оленегорск, ул. Строительная, площадь испрашиваемого публичного сервитута 236,19 кв.м;
- 51:12:0010105:50, расположенного по адресу: Мурманская обл., МО г. Оленегорск с подведомственной территорией, г. Оленегорск, ул. Строительная, площадь испрашиваемого публичного сервитута 224,98 кв.м;
- 51:12:0010105:530, расположенного по адресу: Мурманская область, муниципальный округ город Оленегорск, город Оленегорск, улица Парковая, площадь испрашиваемого публичного сервитута 37,67 кв.м;
- 51:12:0010105:539, расположенного по адресу: Мурманская область, муниципальный округ город Оленегорск, город Оленегорск, территория гск Механик, строение блок 4, гараж № 85, , площадь испрашиваемого публичного сервитута 4,45 кв.м;
- 51:12:0010105:9, расположенного по адресу: Мурманская обл., МО г. Оленегорск с подведомственной территорией, г. Оленегорск, ул. Строительная, на земельном участке расположено здание № 67Б, площадь испрашиваемого публичного сервитута 275,69 кв.м;
- 51:12:0010102:22, расположенного по адресу: Мурманская обл., МО г. Оленегорск с подведомственной территорией, г. Оленегорск, ул. Южная, на земельном участке расположено здание № 4, площадь испрашиваемого публичного сервитута 102,56 кв.м;
- 51:12:0010103:108, расположенного по адресу: Мурманская область, муниципальный округ город Оленегорск, город Оленегорск, улица Кирова, на земельном участке расположены гаражи, площадь испрашиваемого публичного сервитута 11,53 кв.м;
- 51:12:0010103:109, расположенного по адресу: Мурманская область, муниципальный округ город Оленегорск, город Оленегорск, улица Кирова, на земельном участке расположены гаражи, площадь испрашиваемого публичного сервитута 207,74 кв.м;
- 51:12:0010103:1096, расположенного по адресу: Мурманская обл., Городской округ город Оленегорск, г Оленегорск, площадь испрашиваемого публичного сервитута 3 344,04 кв.м;
- 51:12:0010103:1113, расположенного по адресу: Мурманская область, городской округ город Оленегорск, город Оленегорск, площадь испрашиваемого публичного сервитута 241,24 кв.м;
- 51:12:0010103:14, расположенного по адресу: Мурманская область, муниципальный округ город Оленегорск, город Оленегорск, площадь испрашиваемого публичного сервитута 121,07 кв.м;
- 51:12:0010103:23, расположенного по адресу: Мурманская область, муниципальный округ город Оленегорск, город Оленегорск, на земельном участке расположена железная дорога, площадь испрашиваемого публичного сервитута 444,6 кв.м;
- 51:12:0010103:5, расположенного по адресу: Мурманская обл., МО г. Оленегорск с подведомственной территорией, г. Оленегорск, площадь испрашиваемого публичного сервитута 588,45 кв.м;
- 51:12:0010103:98, расположенного по адресу: Мурманская область, муниципальный округ город Оленегорск, город Оленегорск, проезд 1-й Индустриальный, на земельном участке расположено здание № 12, площадь испрашиваемого публичного сервитута 1306,03 кв.м;
- 51:12:0000000:3076, расположенного по адресу: Мурманская область, городской округ город Оленегорск, город Оленегорск, улица Южная, площадь испрашиваемого публичного сервитута 103,13 кв.м;

В кадастровых кварталах с номерами:

- 51:12:0010105, расположенный по адресу: Мурманская обл., МО г. Оленегорск с подведомственной территорией, г. Оленегорск, площадь испрашиваемого публичного сервитута 4 127,66 кв.м;

- 51:12:0010102, расположенный по адресу: Мурманская обл., МО г. Оленегорск с подведомственной территорией, г. Оленегорск, площадь испрашиваемого публичного сервитута 740,04 кв.м;

- 51:12:0010103, расположенный по адресу: Мурманская обл., МО г. Оленегорск с подведомственной территорией, г. Оленегорск, площадь испрашиваемого публичного сервитута 12 963,45 кв.м;

- 51:12:0000000, расположенный по адресу: Мурманская обл., МО г. Оленегорск с подведомственной территорией, г. Оленегорск, площадь испрашиваемого публичного сервитута 28 656,31 кв.м;

- 51:12:0020204, расположенный по адресу: Мурманская обл., МО г. Оленегорск с подведомственной территорией, г. Оленегорск, площадь испрашиваемого публичного сервитута 1 778,67 кв.м;

- 51:12:0020302, расположенный по адресу: Мурманская обл., МО г. Оленегорск с подведомственной территорией, г. Оленегорск, площадь испрашиваемого публичного сервитута 899,51 кв.м.


Заинтересованные лица могут ознакомиться с поступившим ходатайством об установлении публичного сервитута и прилагаемыми к ним описанием местоположений границ публичного сервитута, подать заявления об учете прав на земельные участки в течение тридцати дней со дня опубликования настоящего сообщения в Комитет по управлению муниципальным имуществом Администрации муниципального округа город Оленегорск с подведомственной территорией Мурманской области по адресу: 184530, Мурманская обл., г. Оленегорск, ул. Строительная, д. 52, каб. 107. (понедельник – четверг с 08.45 до 17.15 часов, пятница с 08.45 до 17.00 часов, перерыв на обед с 12.45 до 14.00 часов; суббота, воскресенье – выходные дни).

Описание местоположения границ публичного сервитута: согласно прилагаемой схеме.

Настоящее сообщение публикуется в сетевом издании «GAZETAZAPRUDA», а также размещается в информационно-телекоммуникационной сети «Интернет» на официальном сайте органов местного самоуправления города Оленегорска <https://olenegorsk.gov-murman.ru/>.

Графическое описание местоположения границ публичного сервитута


Схема расположения границ публичного сервитута

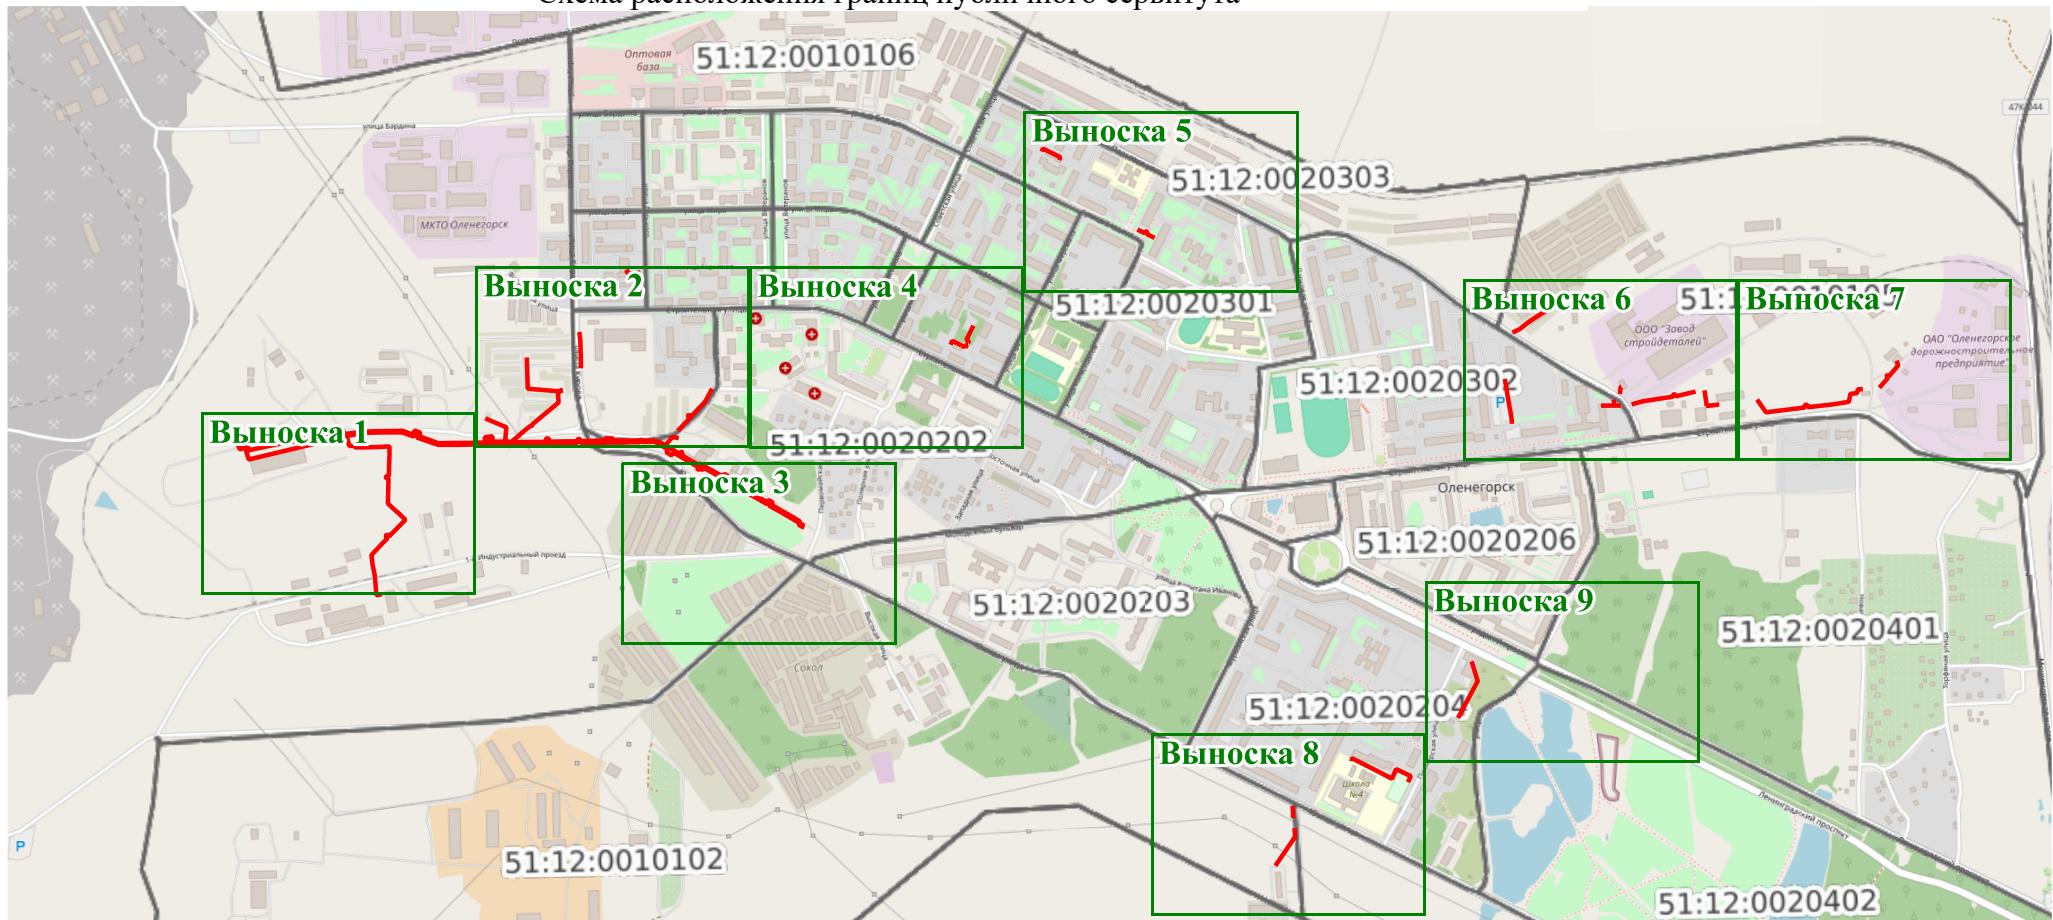

Масштаб 1:15 000

Условные обозначения:

- граница публичного сервитута и характерная точка
- объект - тепловая сеть
- граница зоны с особыми условиями использования территории

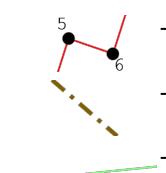

Условные обозначения:

- граница кадастрового квартала
- граница земельного участка
- номер кадастрового квартала
- номер кадастровый земельного участка